


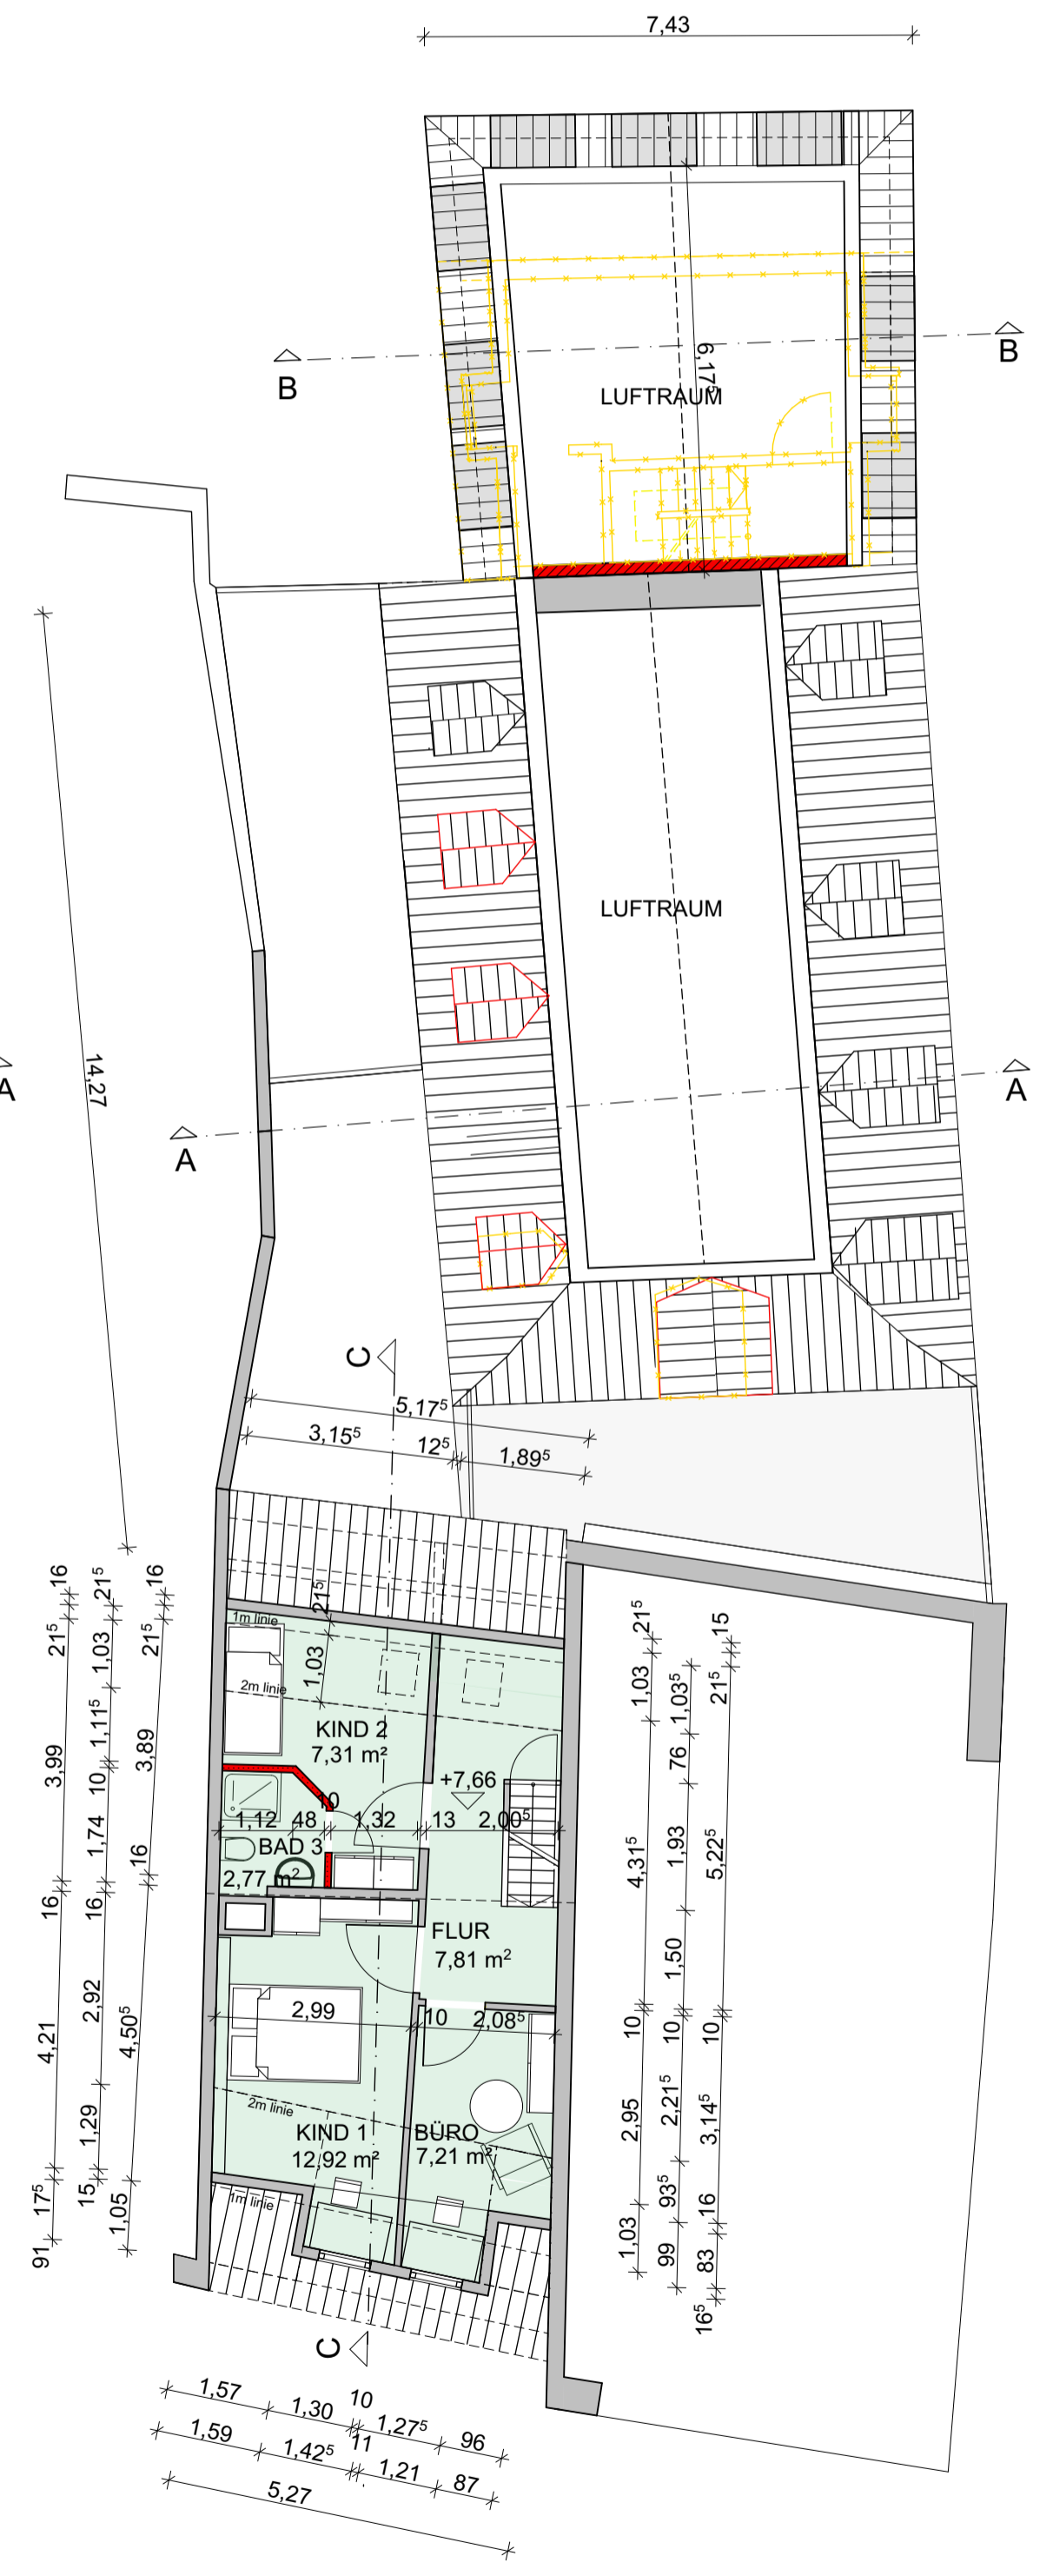


2. DACHGESCHOSS




DACHGESCHOSS





2. OBERGESCHOSS

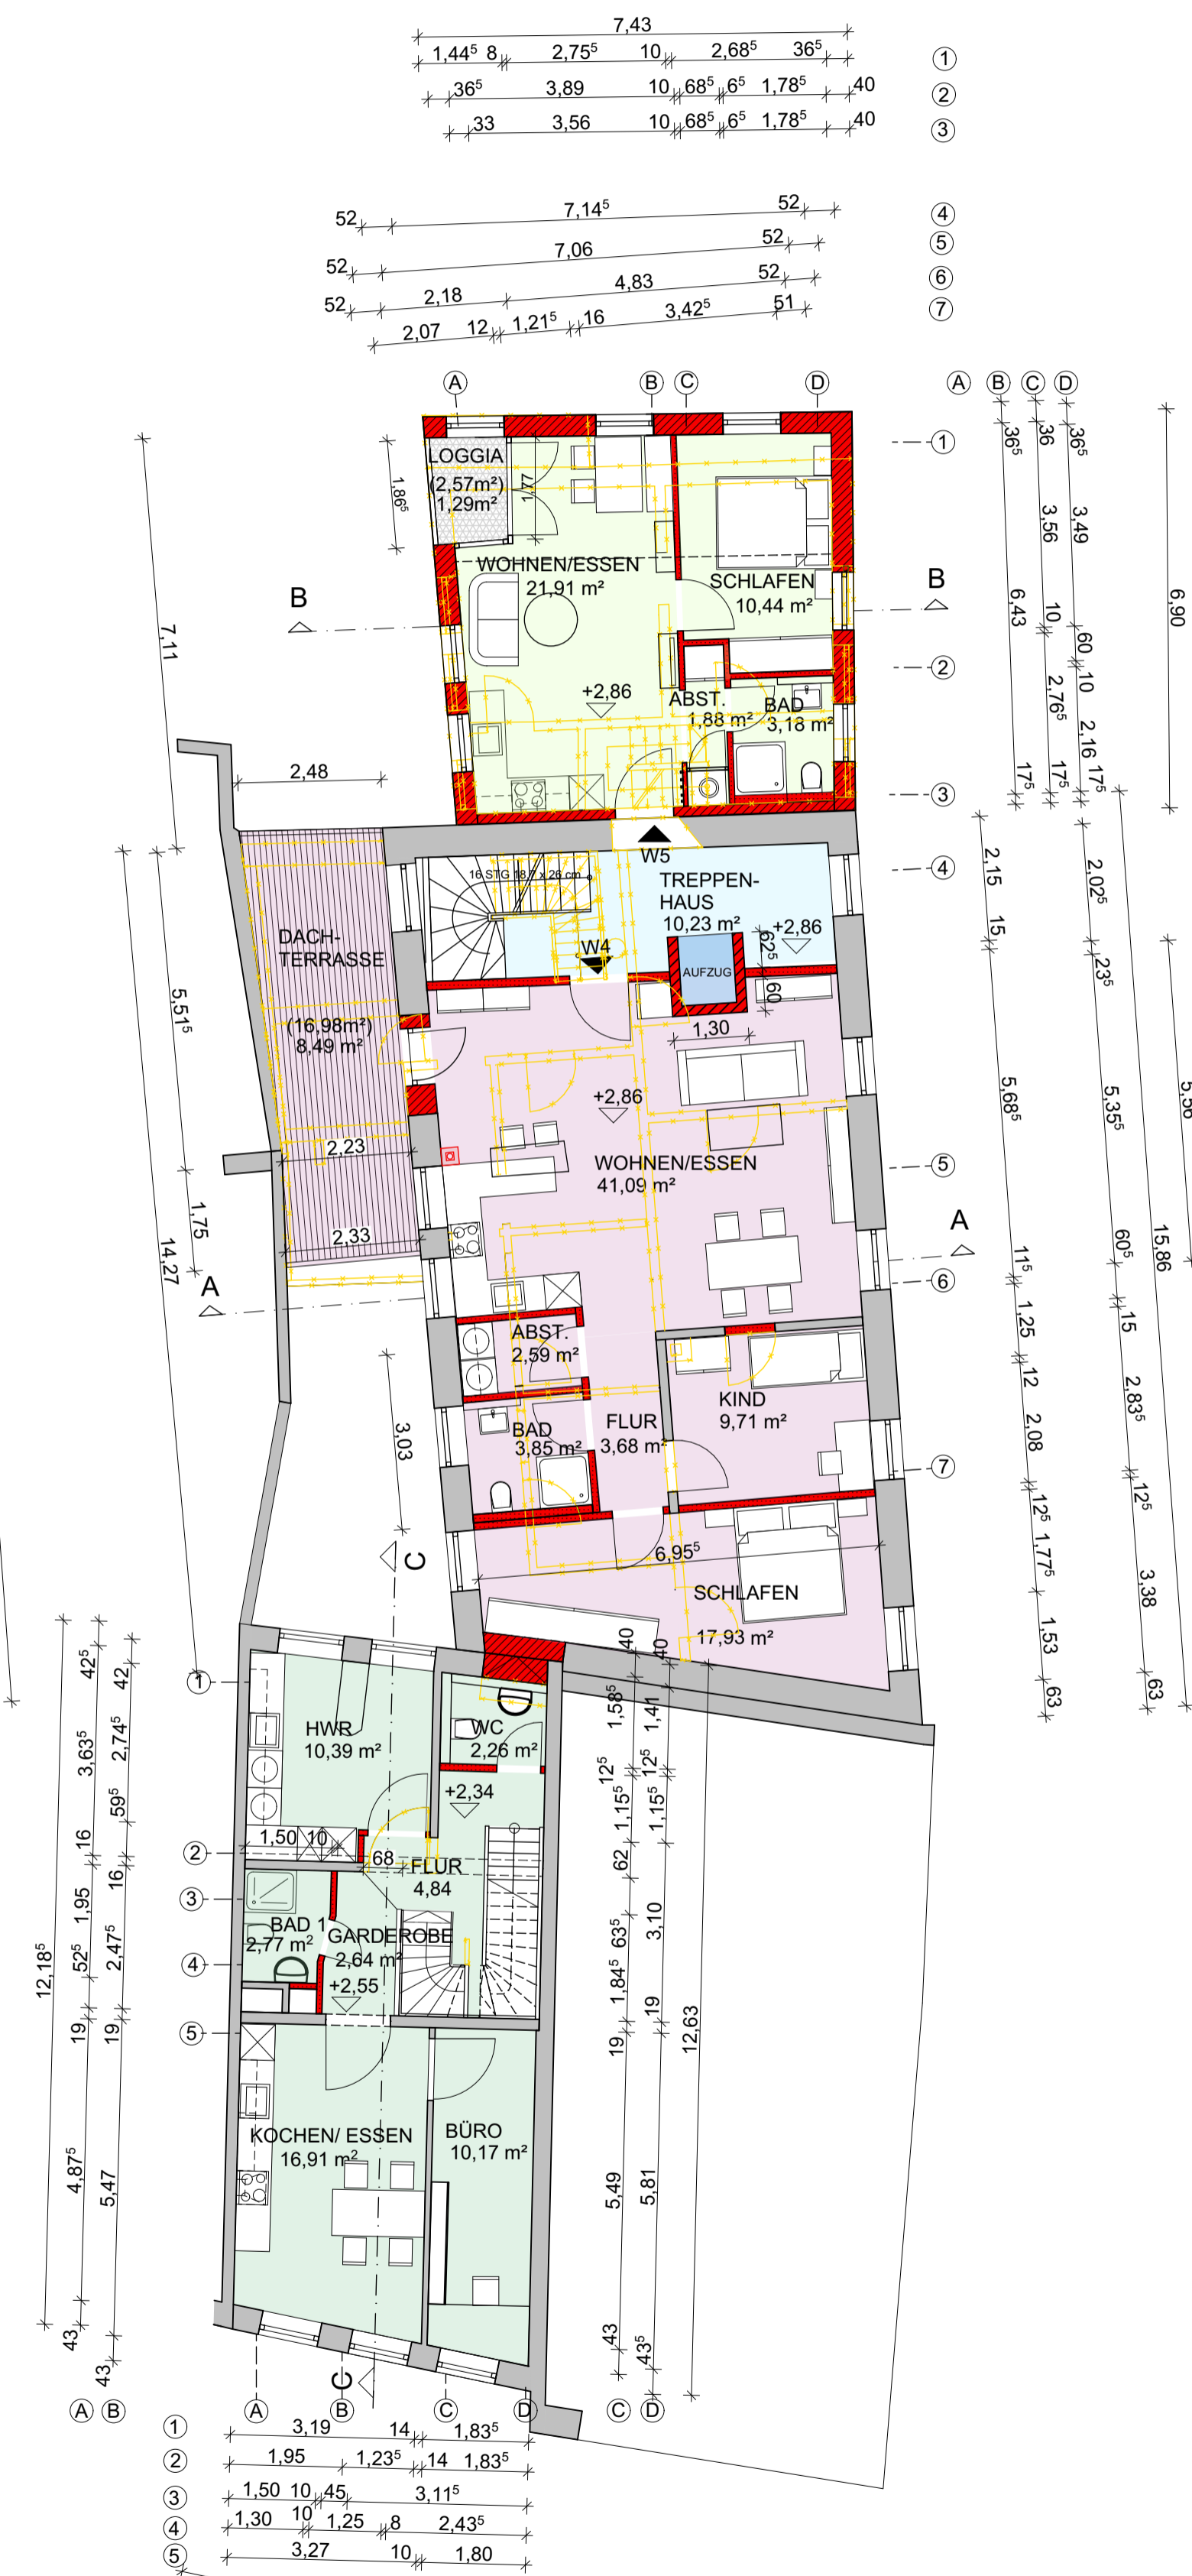

1. OBERGESCHOSS

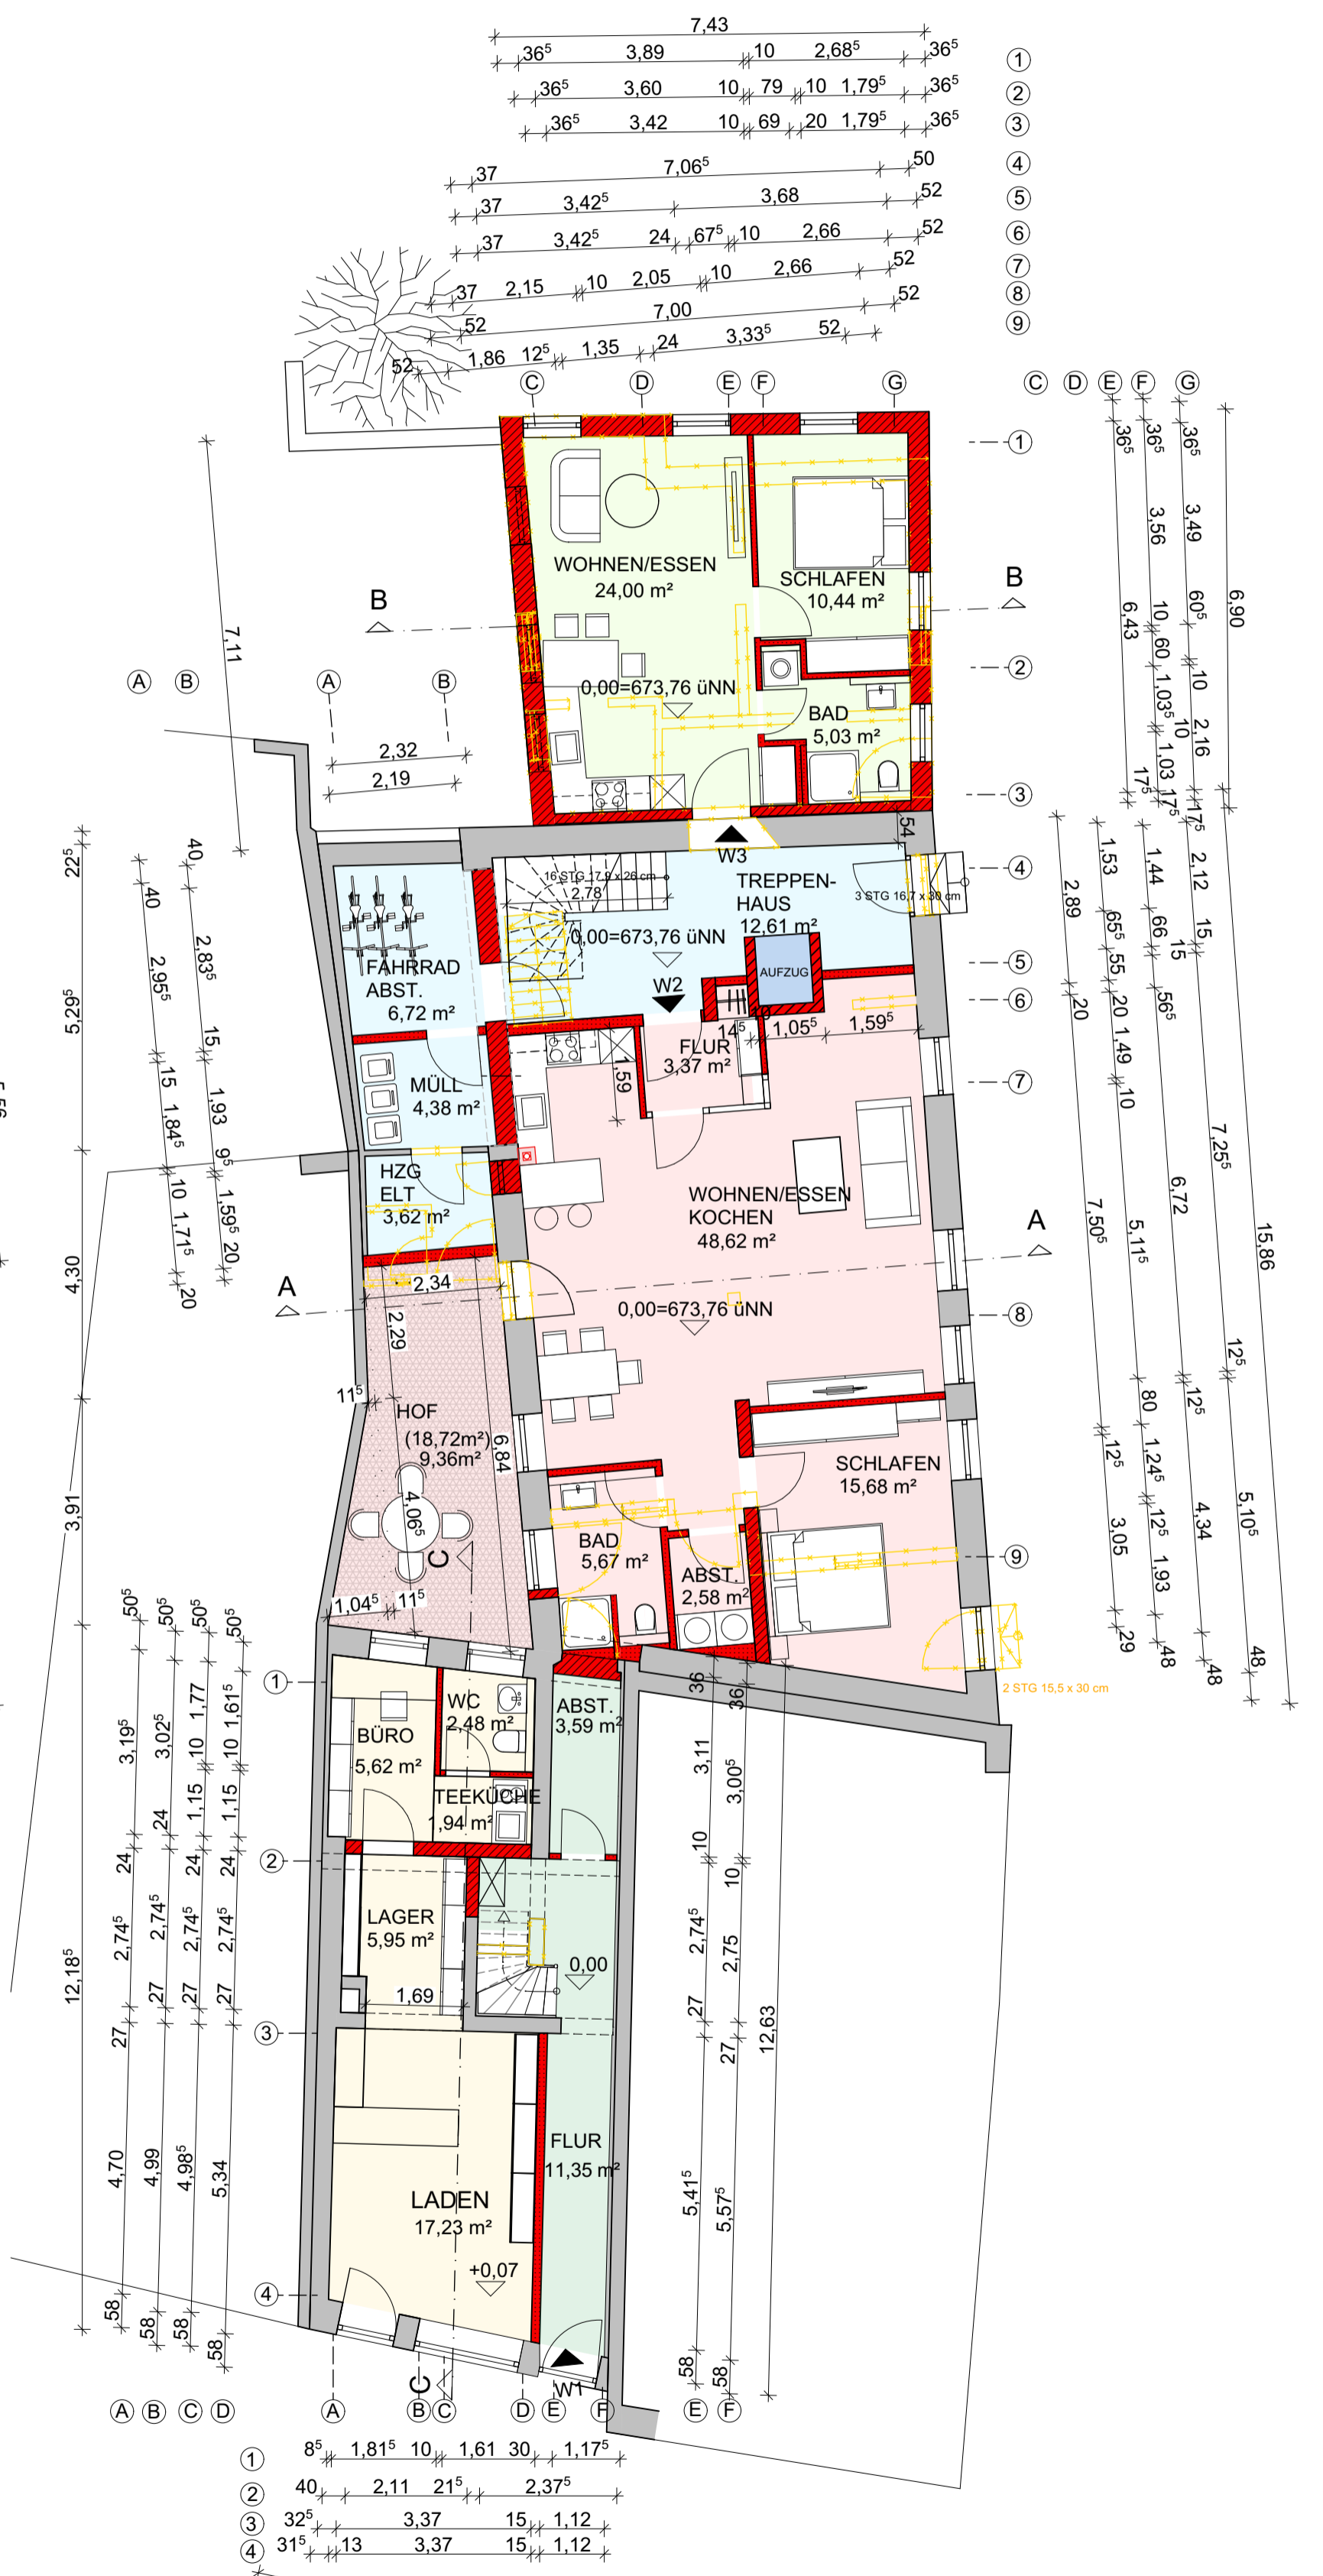

ERDGESCHOSS

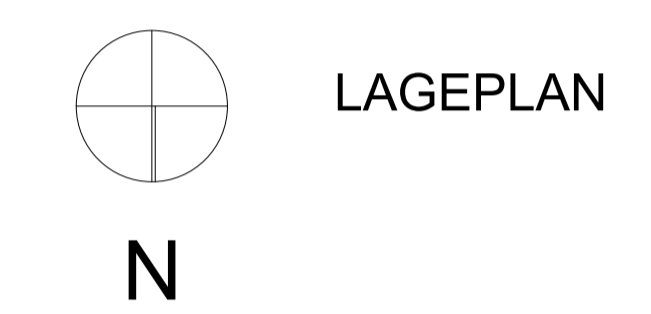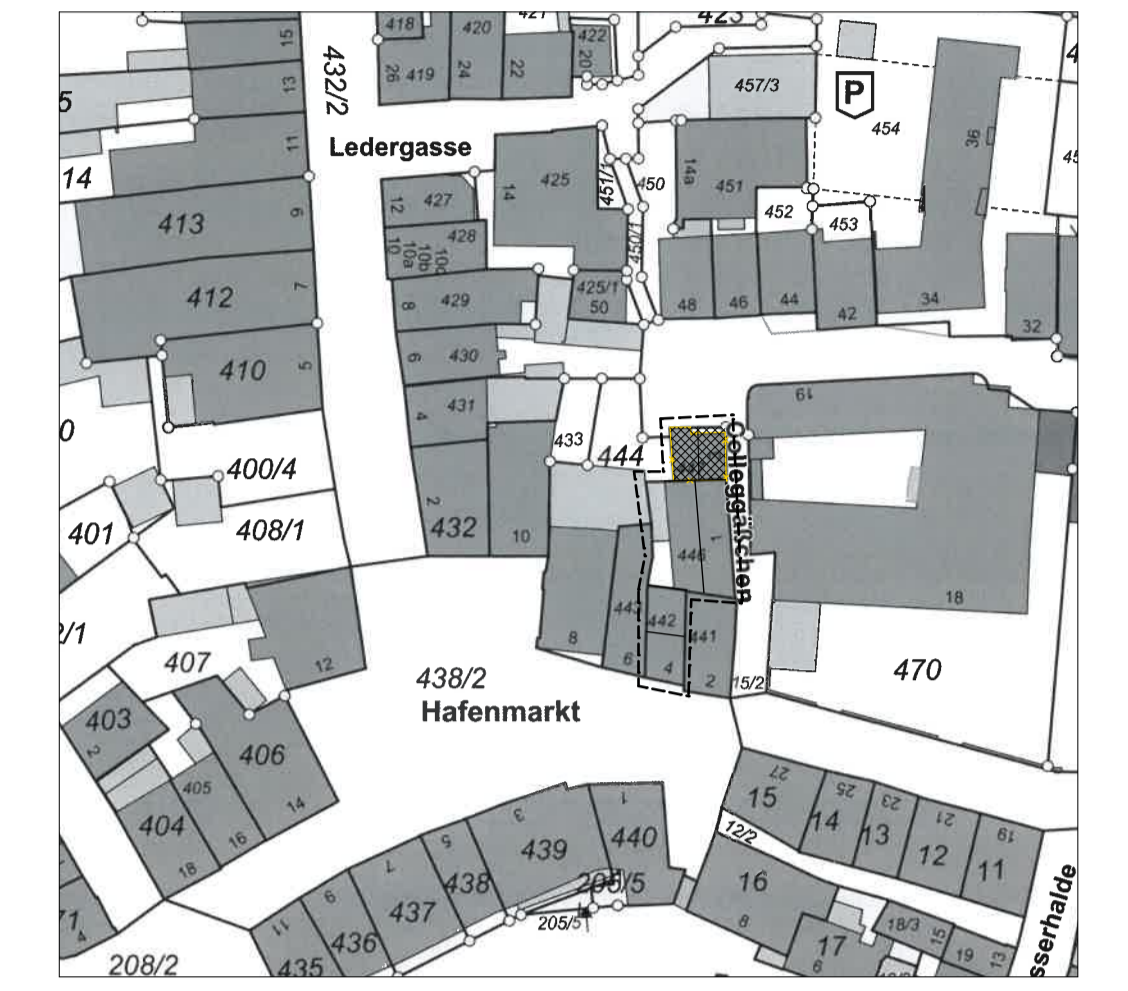

- LEGENDE**
- ABBRUCH
  - BESTAND
  - NEU

<b>EINGABEPLAN</b>		<b>TEKTUR</b>
BAUVORHABEN	<b>HAFENMARKT 4, COLLEGGÄSSCHEN 1 + 3, 87600 KAUFBEUREN FL.NR.: 442, 446, 447</b>	
BAUHERR UND GRUNDEIGNER	<b>OBERLAND HOLZHAUS GmbH GEWERBEPARK 15 87675 RETTENBACH</b>	
BEZEICHNUNG	<b>LAGEPLAN ERDGESCHOSS OBERGESCHOSS DACHGESCHOSS</b>	<b>M : 1 : 1000 M : 1 : 100 M : 1 : 100 M : 1 : 100</b>
DIE NACHBARN ZUR KENNNTNIS GENOMMEN UND ZUGESTIMMT	FL.NR. 441 DOLP F. FL.NR. 443 + 444 ZAJICEK A. ZAJICEK F. ZAJICEK K. ZAJICEK S. FL.NR. 470 KATH. HILFSPRIESTER-FONDSSTIFTUNG	<input type="checkbox"/> <input type="checkbox"/> <input type="checkbox"/> <input type="checkbox"/> <input type="checkbox"/> <input type="checkbox"/> <input type="checkbox"/> <input type="checkbox"/>
PLANUNG	<b>ARCHITEKTURBÜRO H Ö R N E R ARCHITEKTUR + STADTPLANUNG WEINSTRASSE 7 86956 SCHONGAU FON : 0 88 61 / 20 01 16 info@architekturbuero-hoerner.de</b>	