


Dachgeschoss – Grundriss

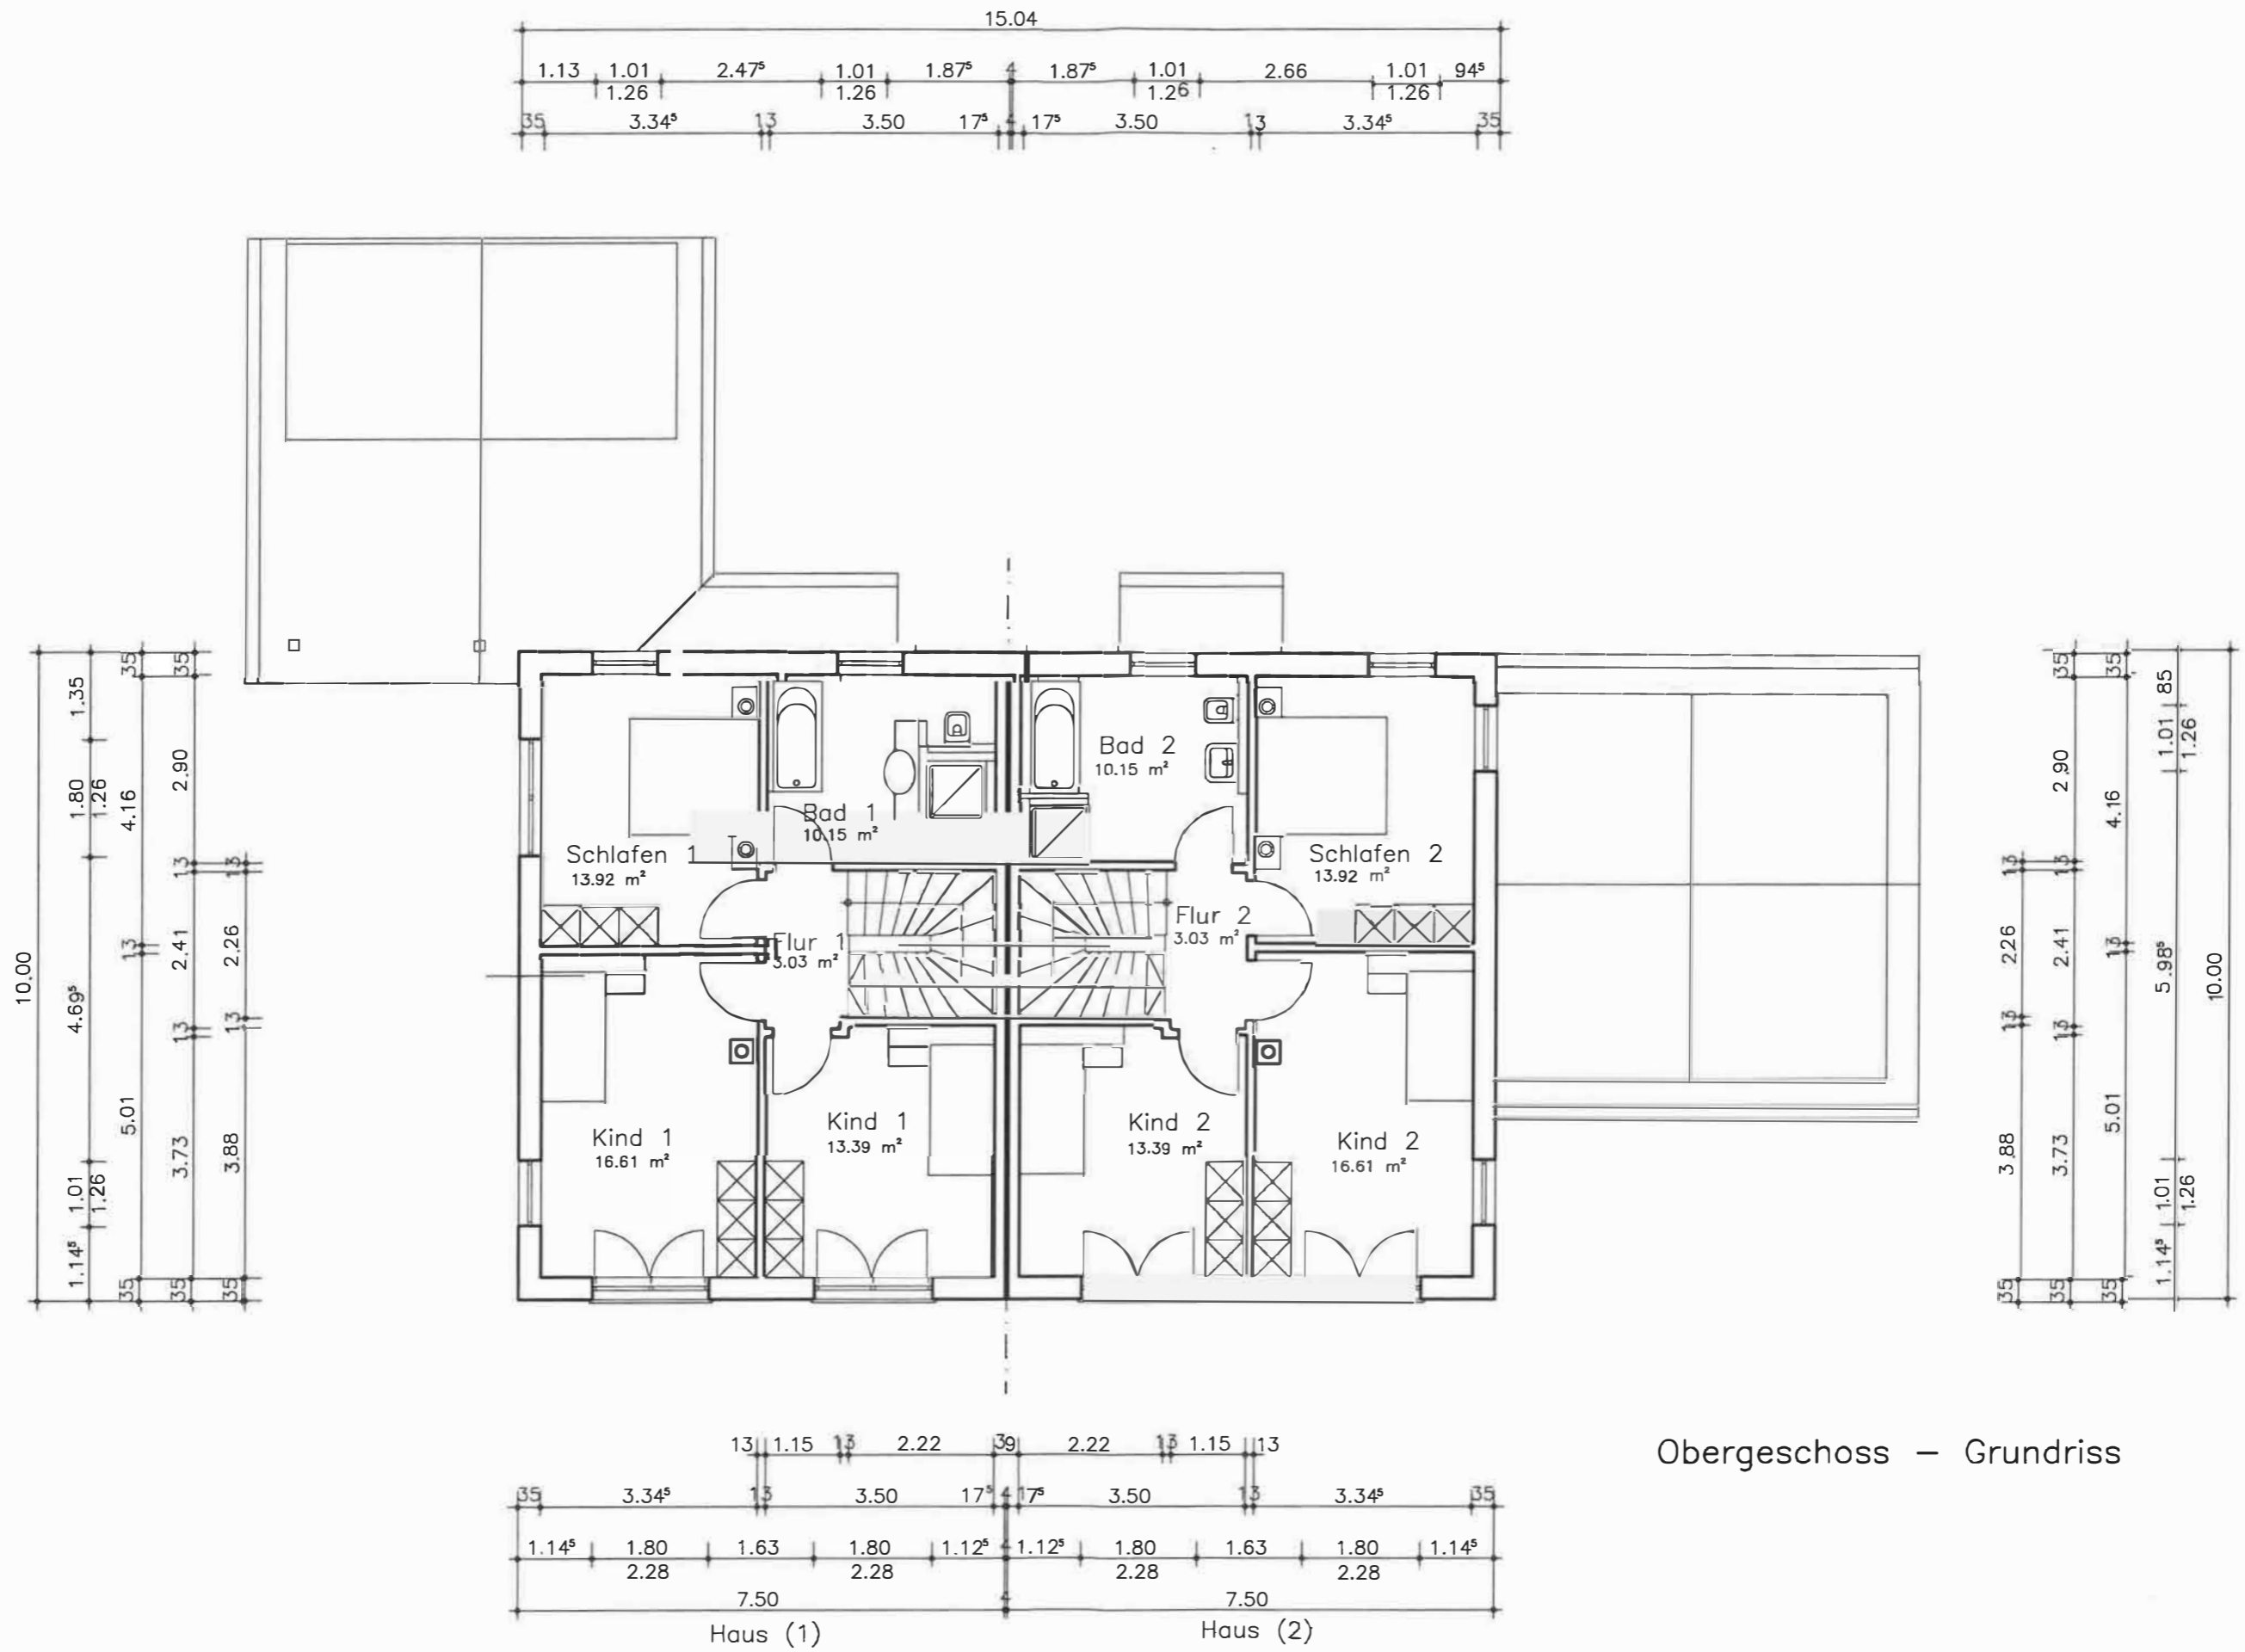


Obergeschoss – Grundriss

Konrad Haberstock

Vesna u. Michael Meißner


Flur-Nr. 144/11
Peter Schiebl

Peißenberg eG

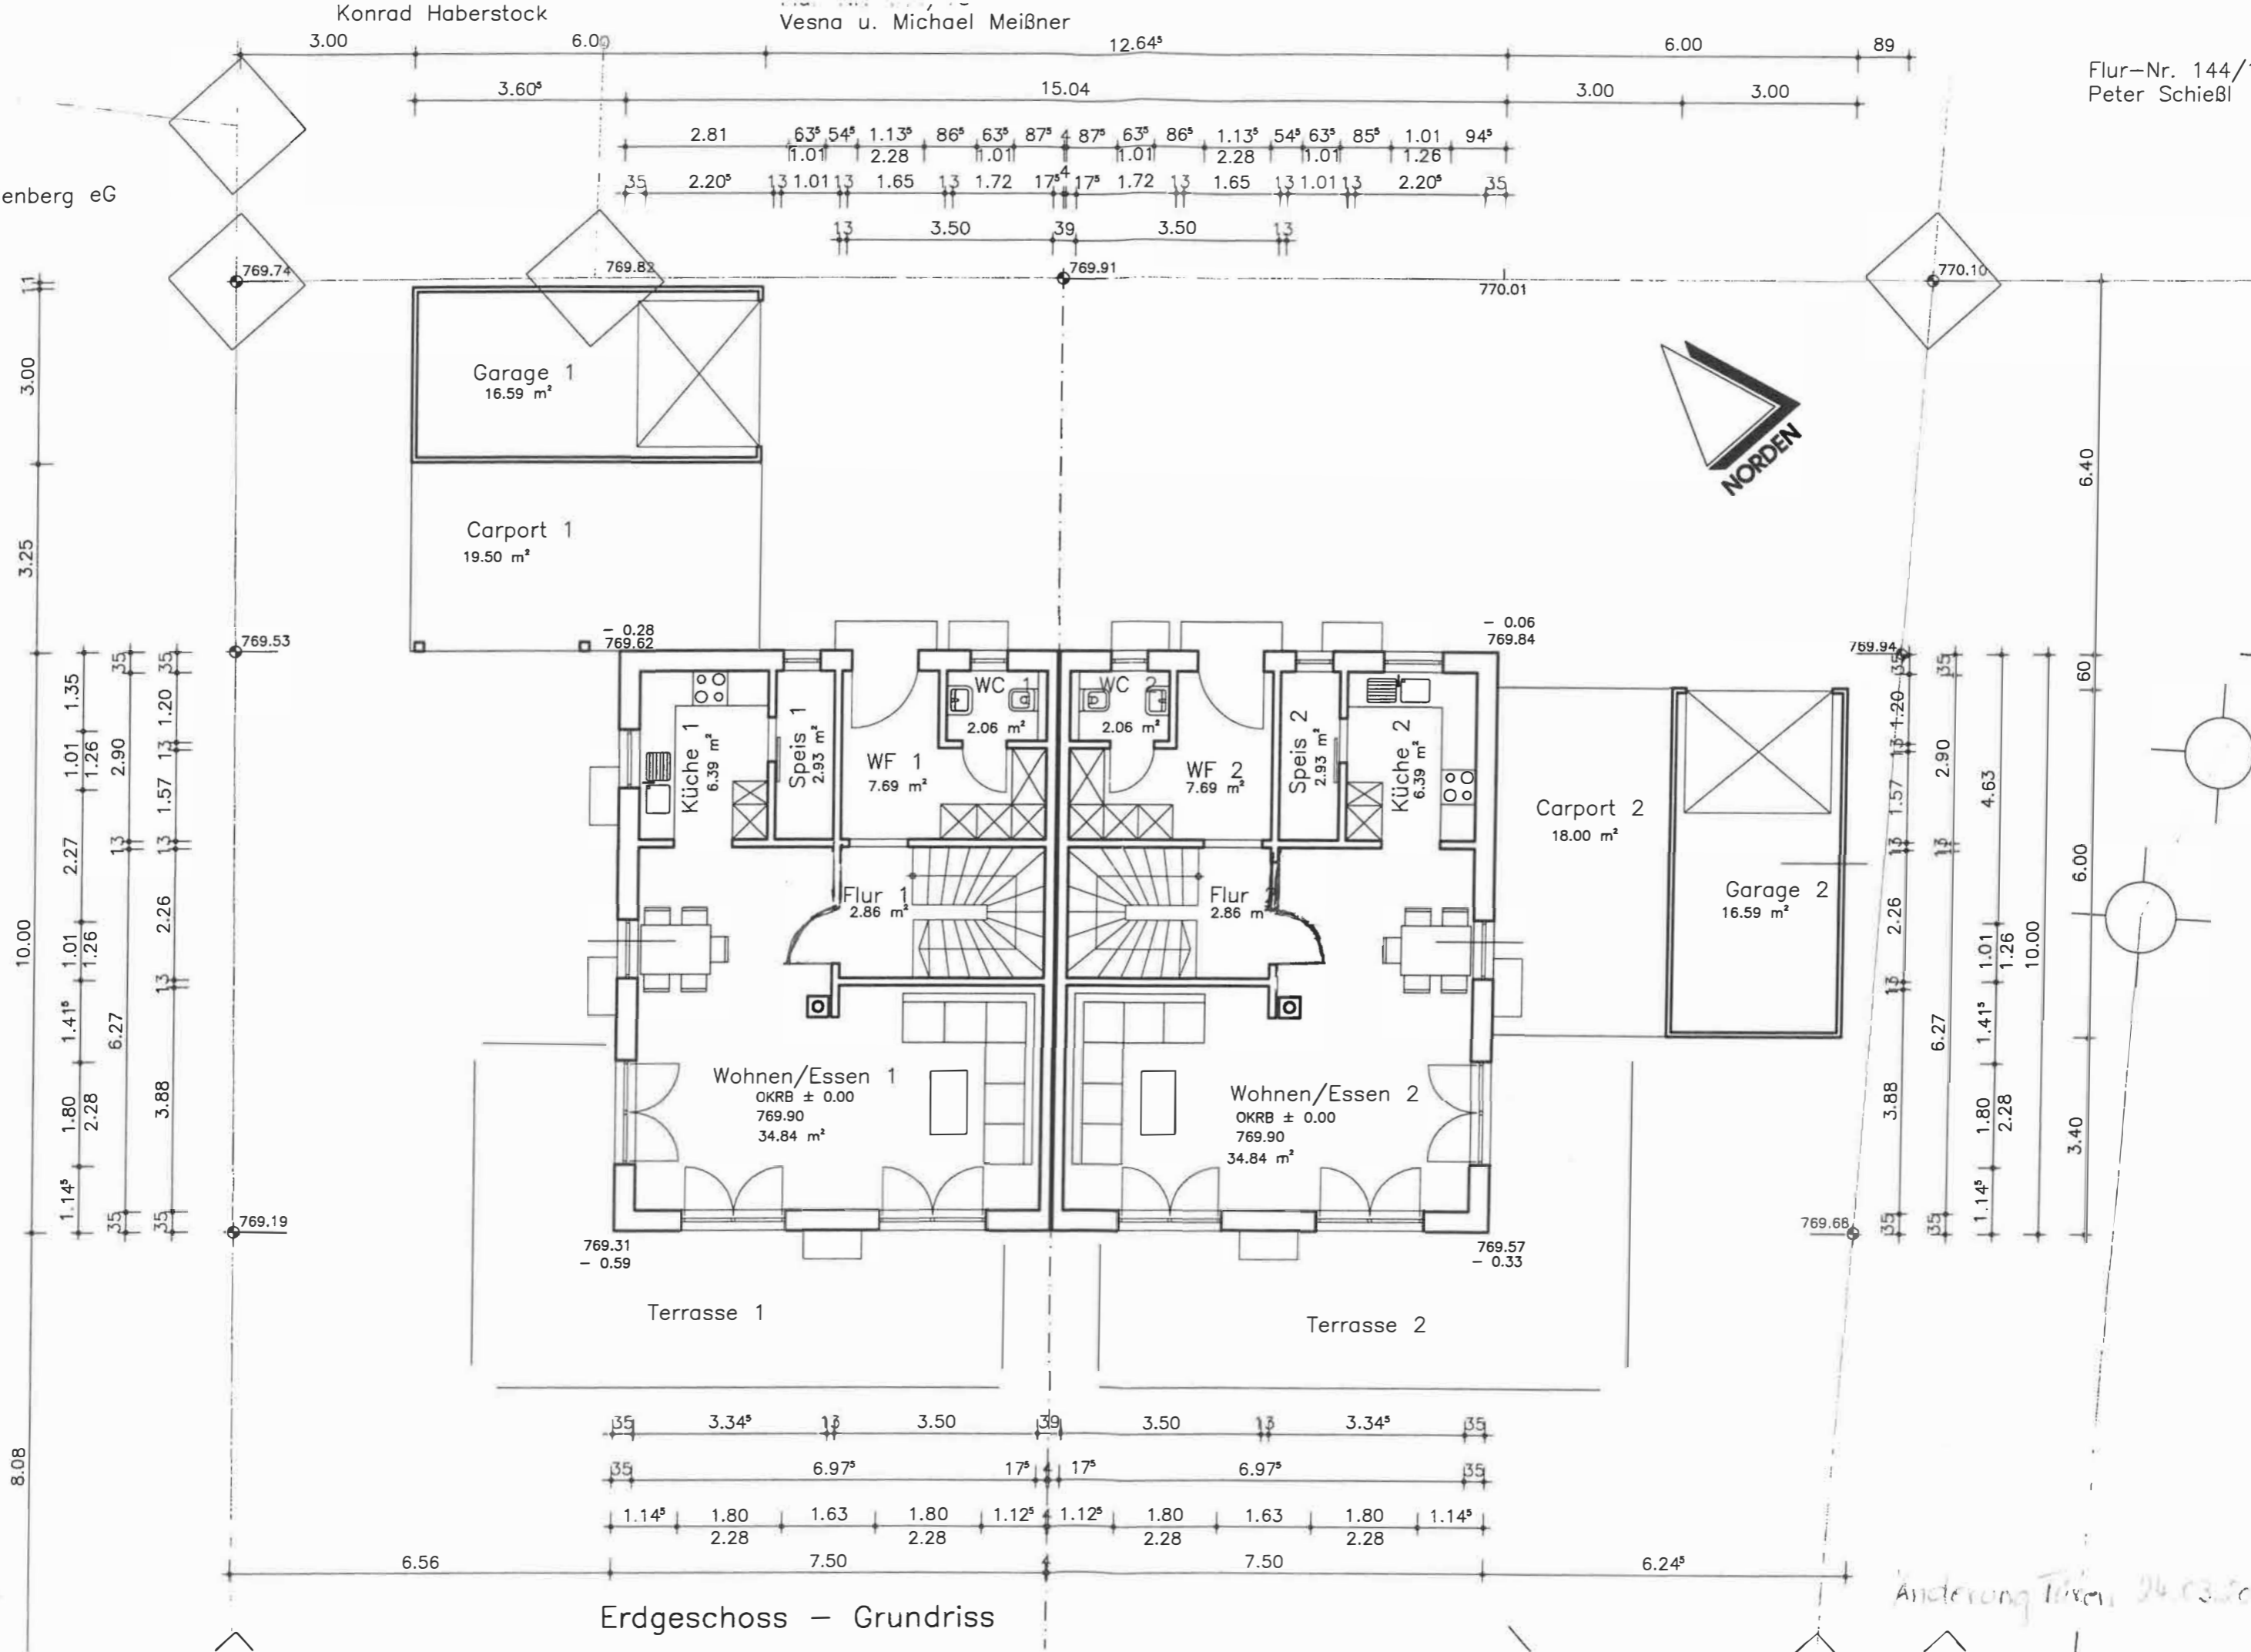

Erdgeschoss – Grundriss

Änderung Tisch 24.03.20

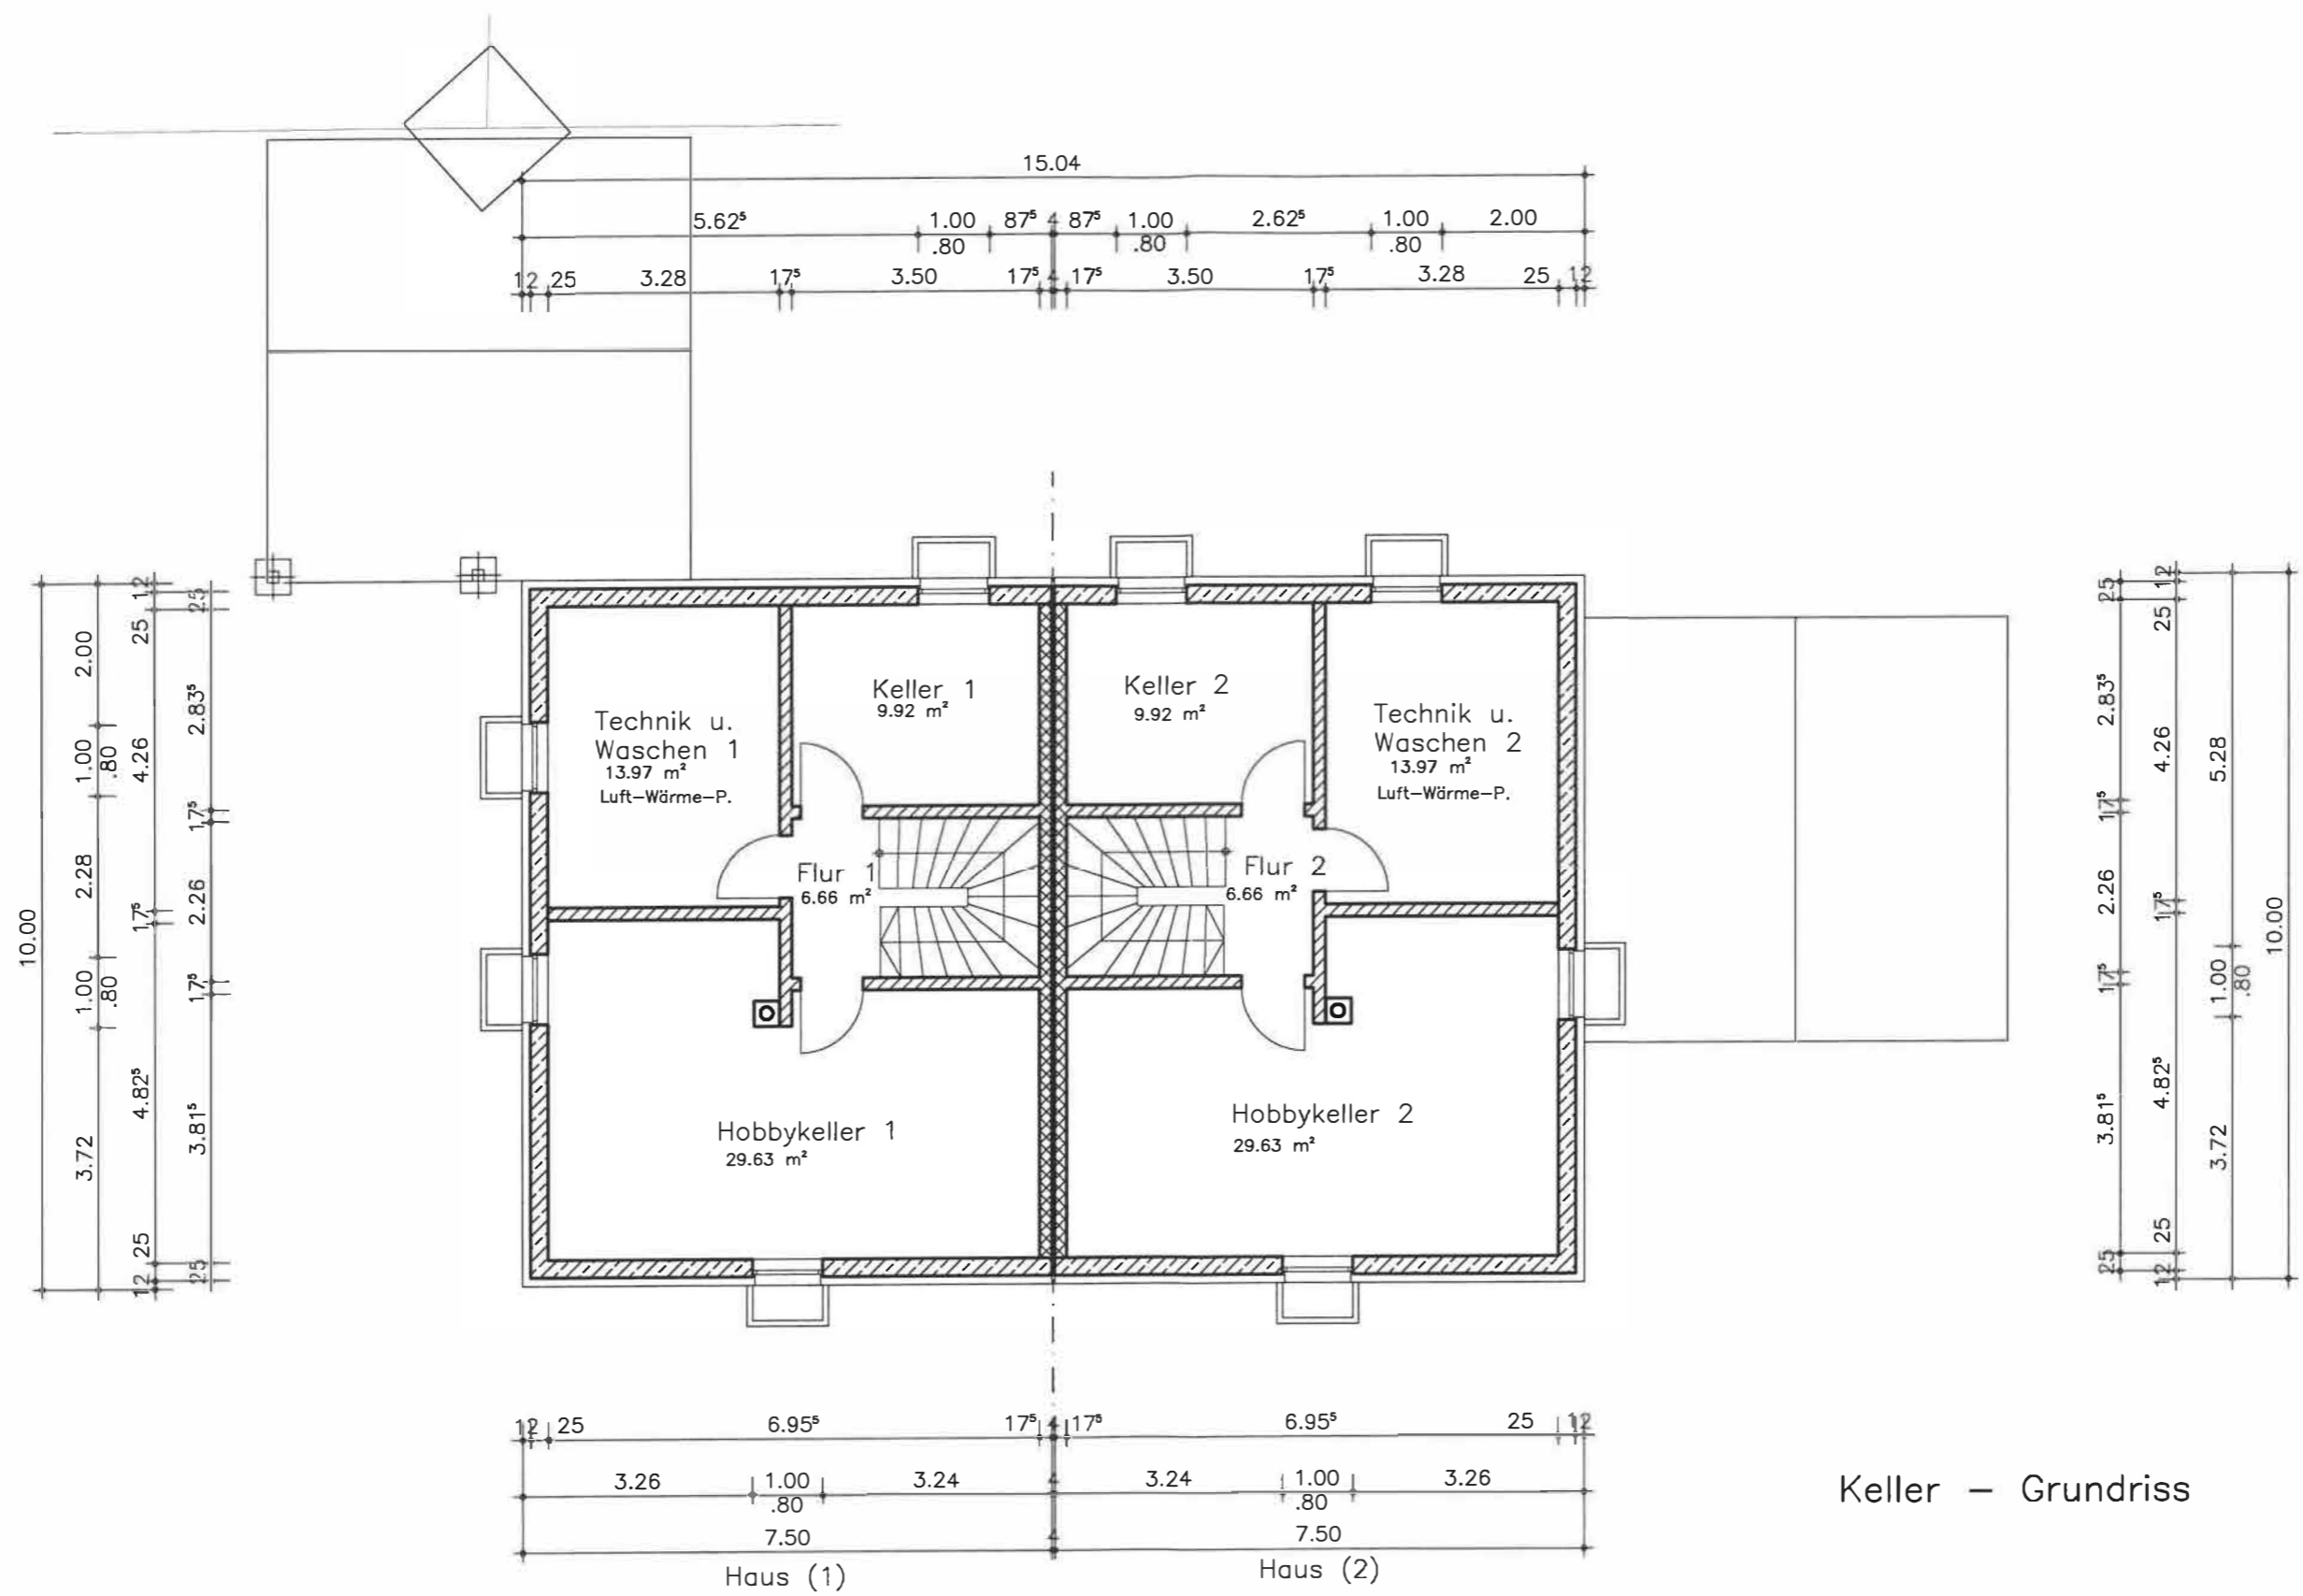

Keller – Grundriss